


**MG St. Andrä-Wördern
KG Altenberg
FLÄCHENWIDMUNGSPLAN
ENTWURF - 28. Änderung
GZ.: 0539/F28/05 Stand: 27.07.2005**

BÜRO DR PAULA
Mail:dr.paula@gpl.at

Blatt 5 / 11

M: 1:5000
http://www.paula.at

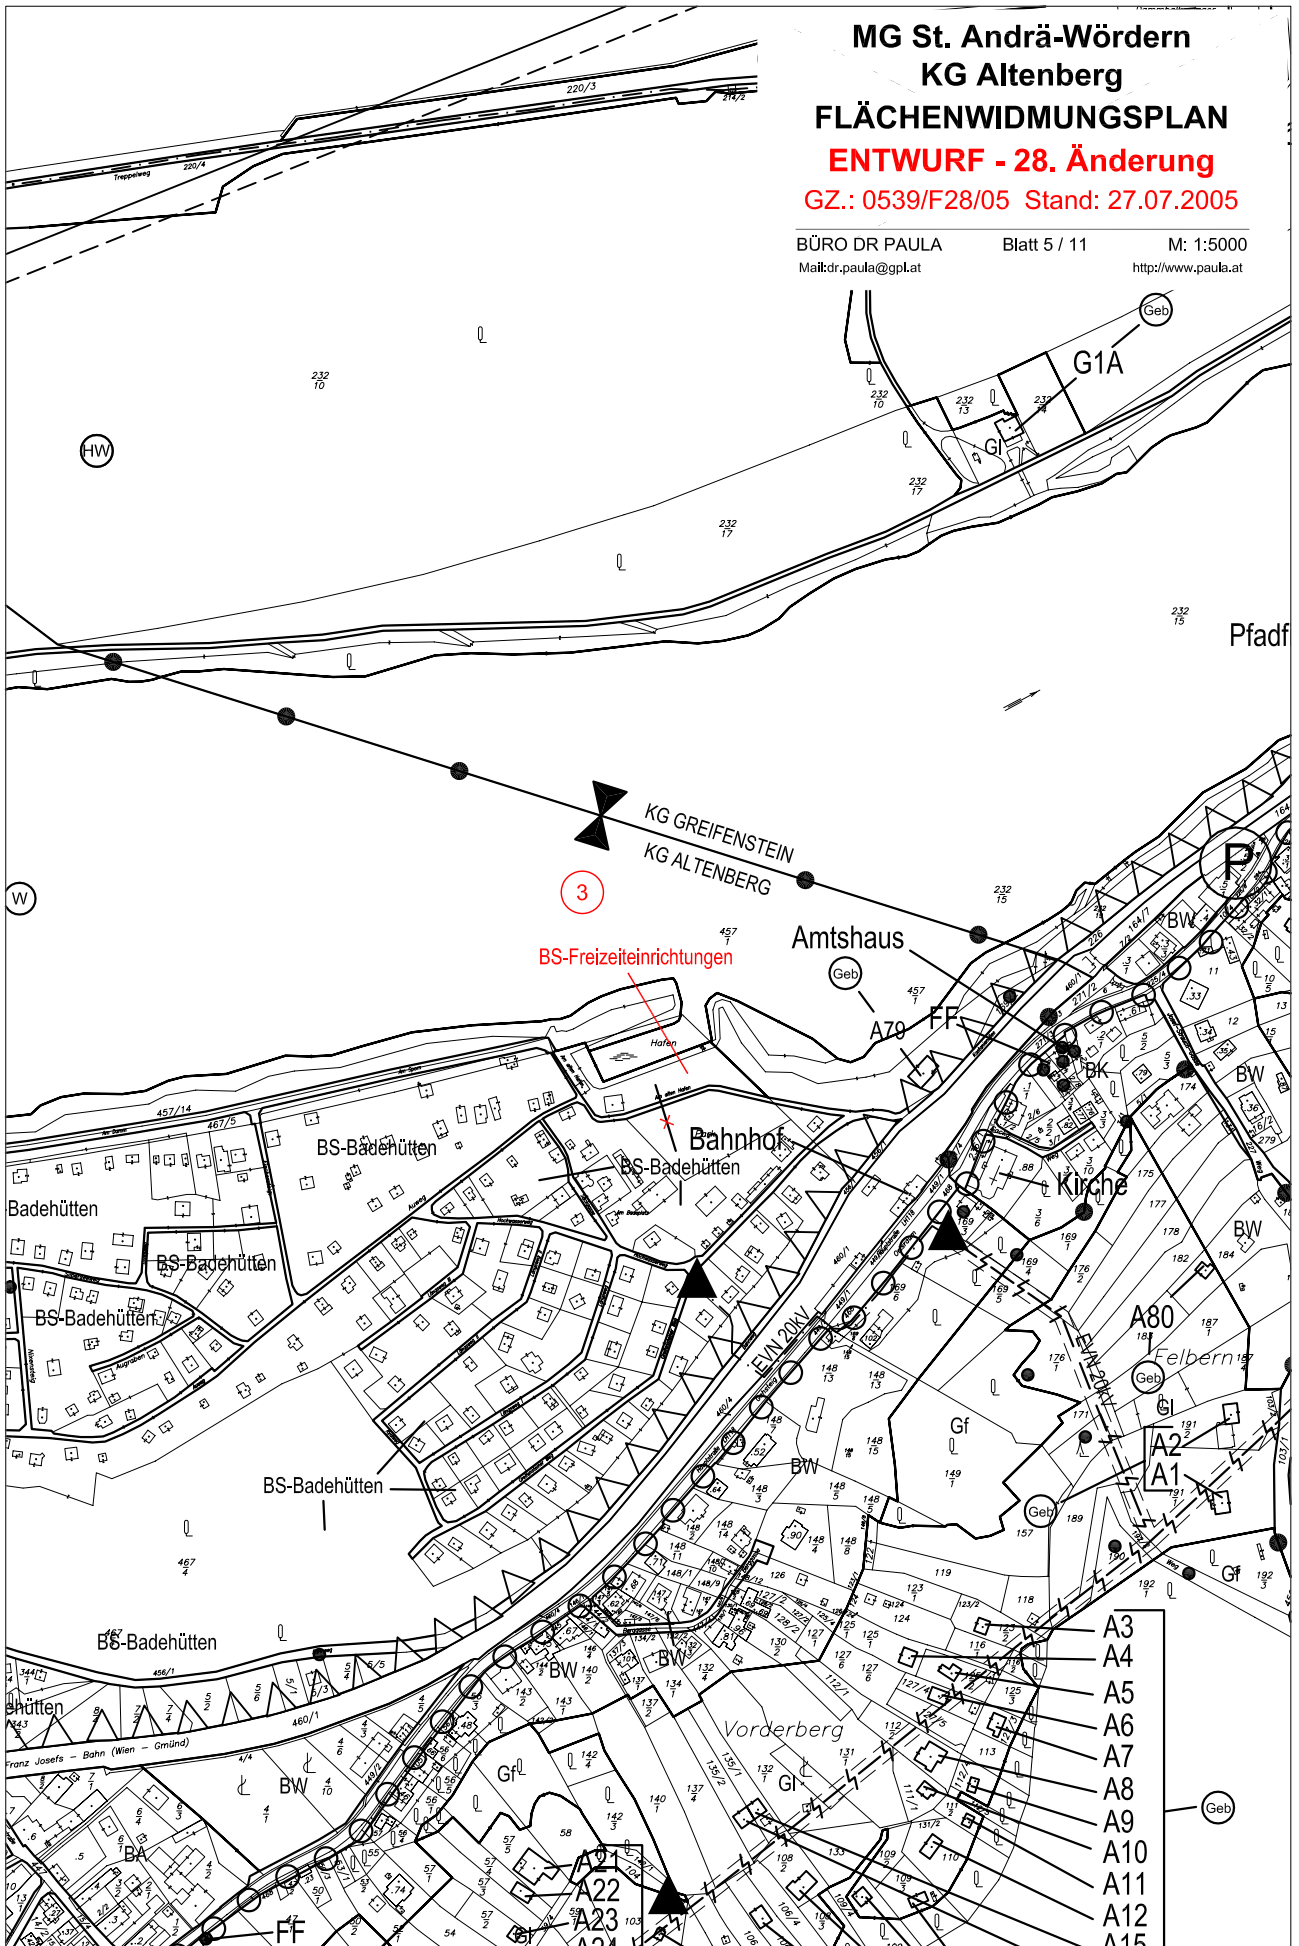

3

BS-Freizeiteinrichtungen

- A3
- A4
- A5
- A6
- A7
- A8
- A9
- A10
- A11
- A12
- A15