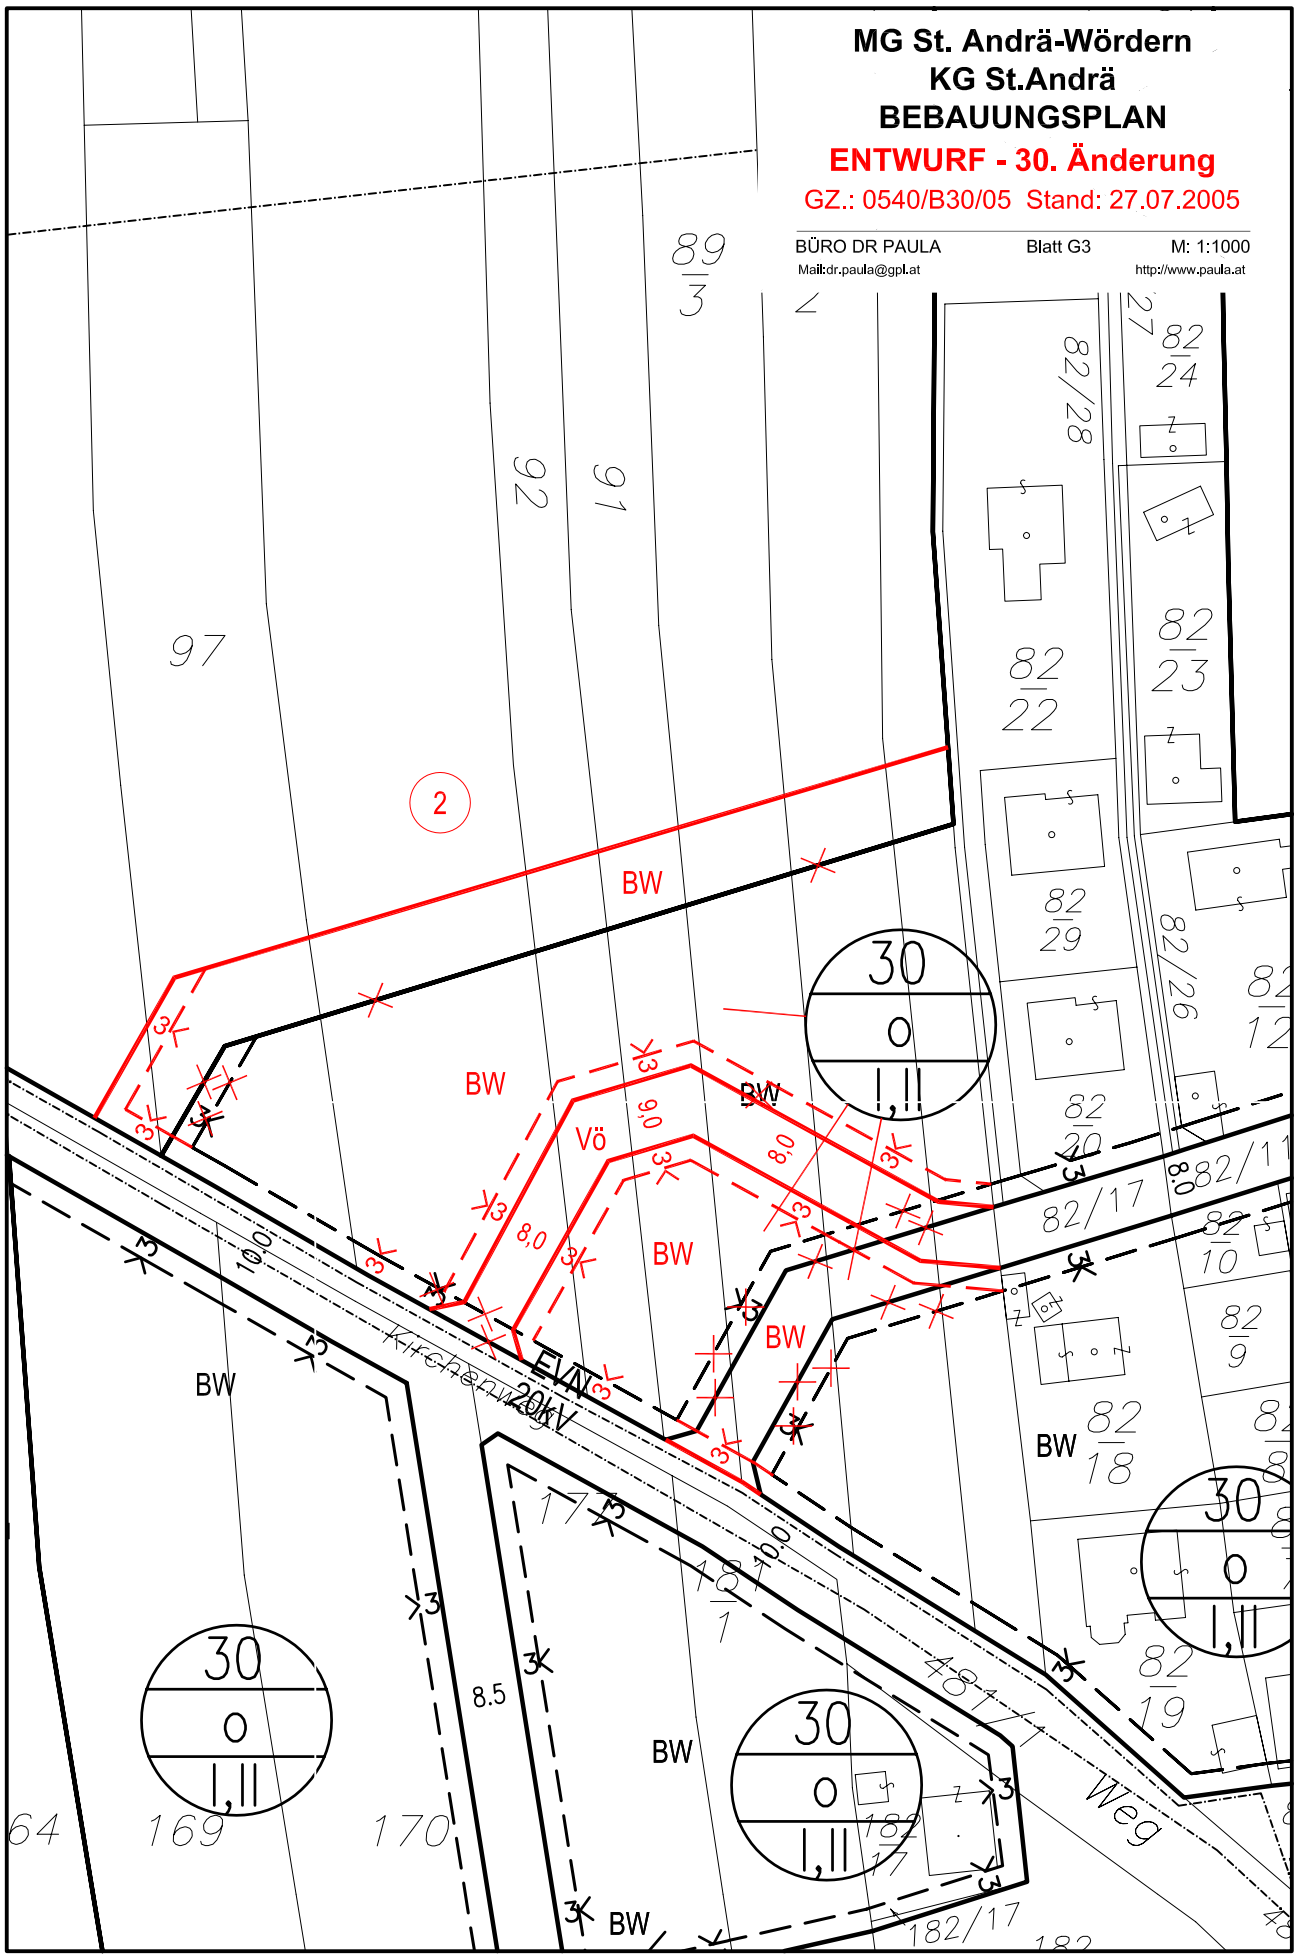
MG St. Andrä-Wördern
KG St.Andrä
BEBAUUNGSPLAN
ENTWURF - 30. Änderung
GZ.: 0540/B30/05 Stand: 27.07.2005
BÜRO DR PAULA
Blatt G3
M: 1:1000
Mail:dr.paula@gpl.at
http://www.paula.at
BW
Vö
EVN
20kV
Kirchenweg
Weg
30
o
I,II
2
97
92
91
89/3
82/28
82/24
82/23
82/22
82/29
82/26
82/20
82/17
82/10
82/9
82/18
82/19
182/17
169
170
64
8.5
10.0
9,0
8,0