


**MG St. Andrä-Wördern**  
**KG Altenberg**  
**BEBAUUNGSPLAN**

**VORENTWURF - 30. Änderung**  
**GZ.: 0540/B30/05 Stand: 10.06.2005**

BÜRO DR PAULA Blatt C7 M: 1:1000  
Mail: dr.paula@gml.at <http://www.paula.at>

3

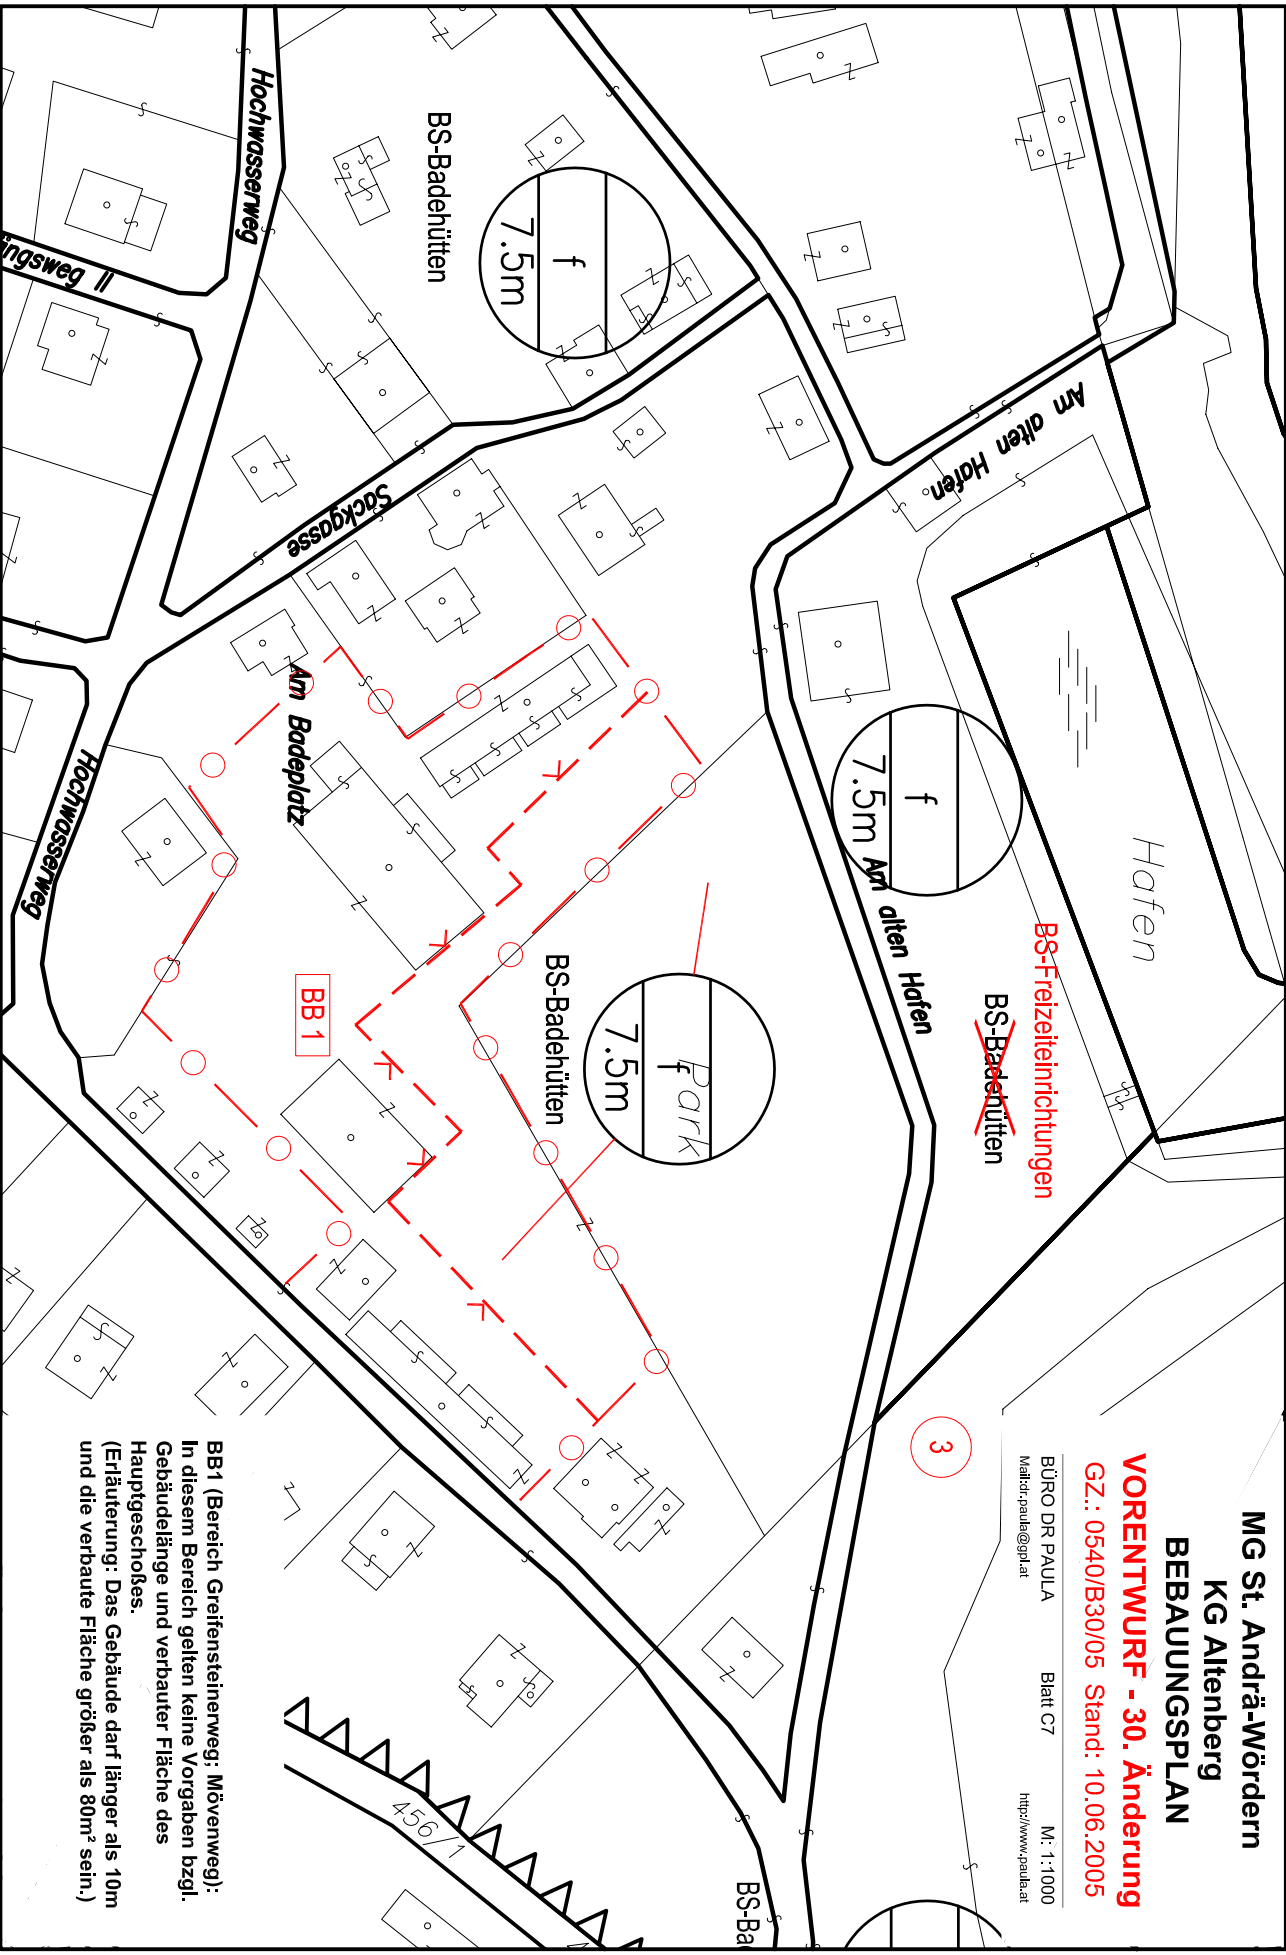

**BB1 (Bereich Greifensteinweg, Mövenweg):**  
In diesem Bereich gelten keine Vorgaben bzgl. Gebäudelänge und verbauter Fläche des Hauptgeschosses.  
(Erläuterung: Das Gebäude darf länger als 10m und die verbaute Fläche größer als 80m<sup>2</sup> sein.)