



# TEILUNGSENTWURF 1:250

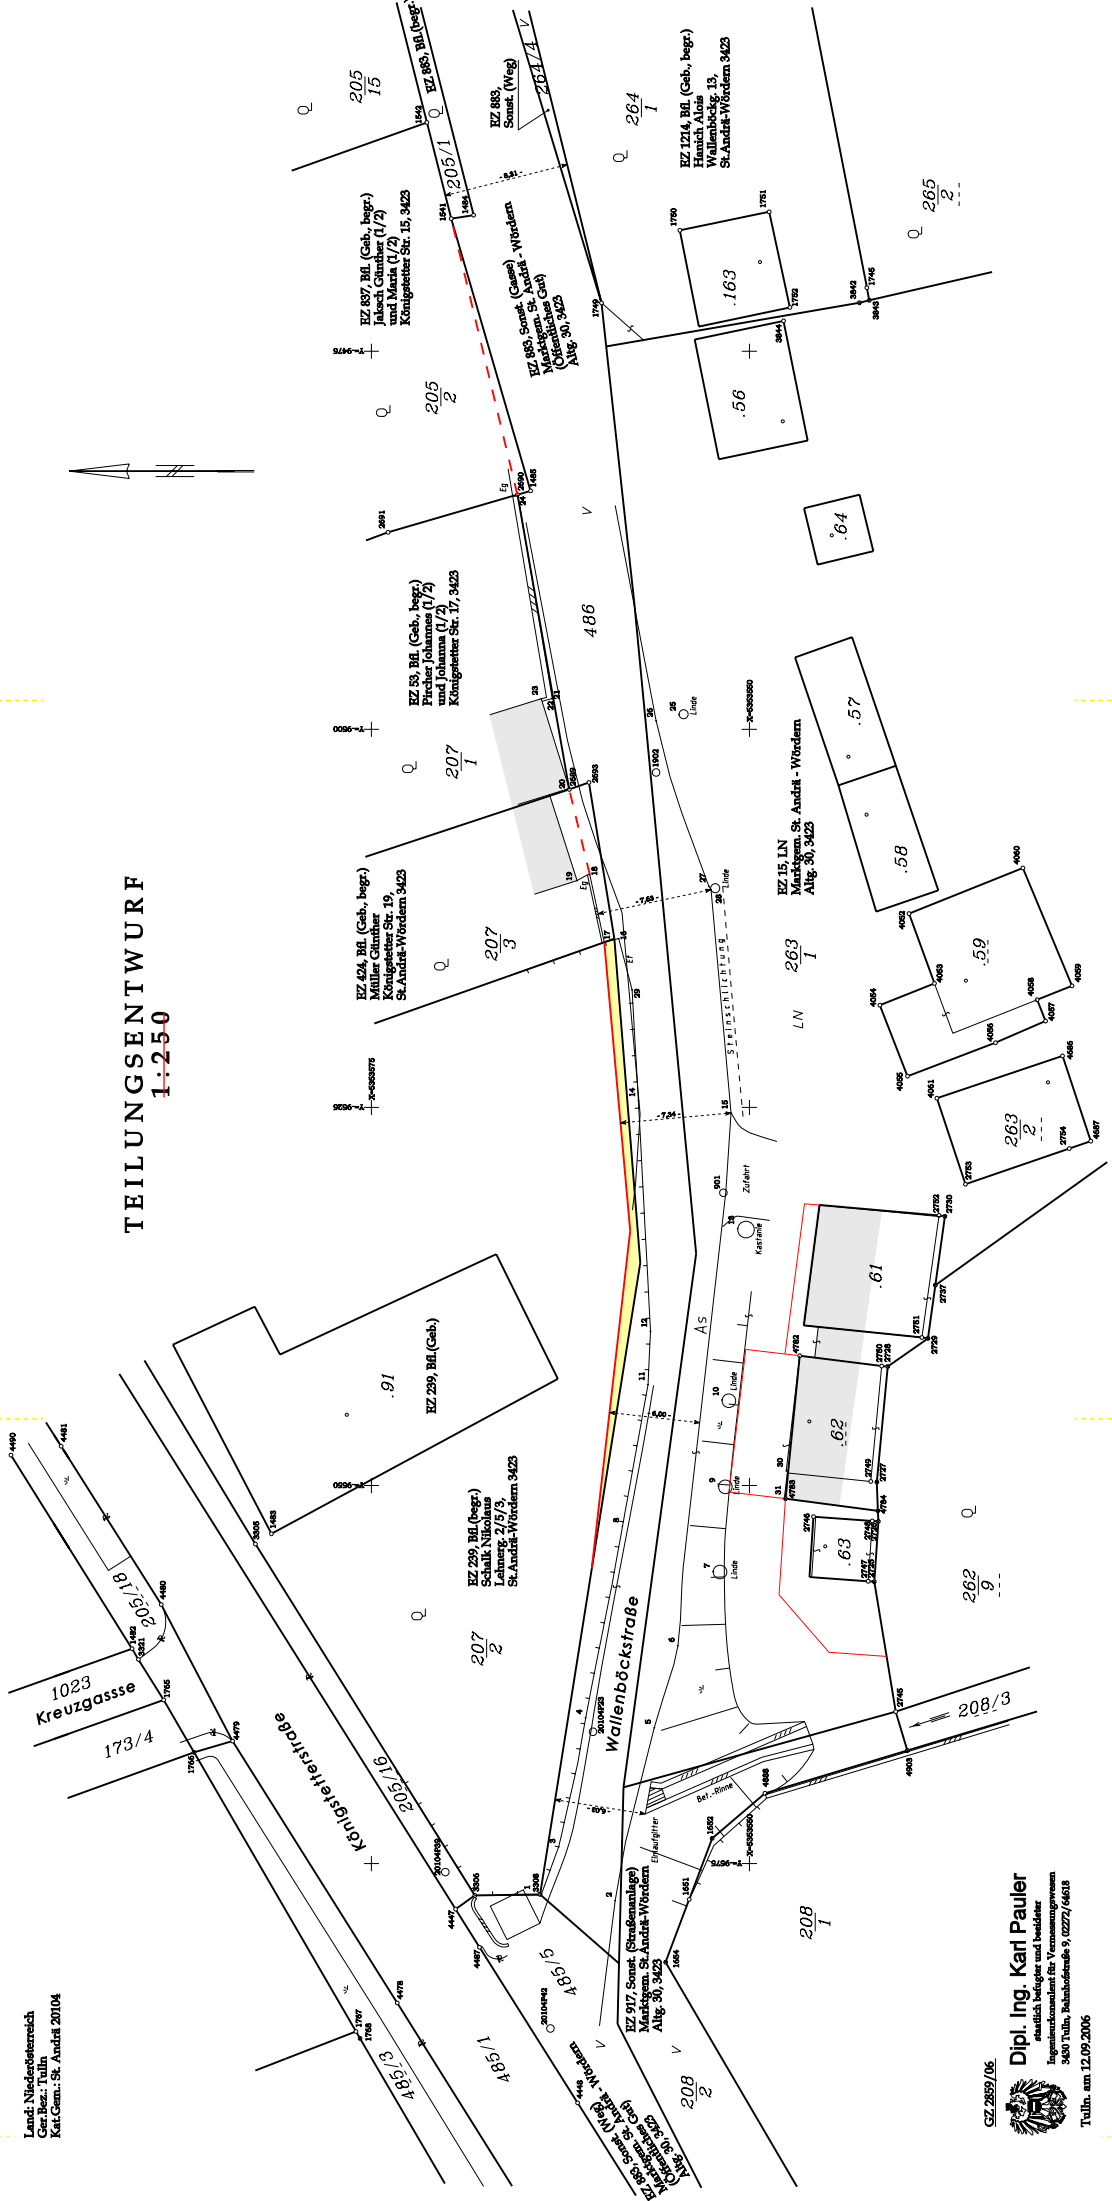

CZ 2659/06

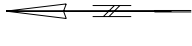

**Dipl. Ing. Karl Pauler**  
 statisch betriebl. und bautechn.  
 Ingenieurunternehmen für Vermessungswesen  
 3490 Tulln, Bahnhofsstraße 9, 02272/64618

Tulln, am 12.09.2006